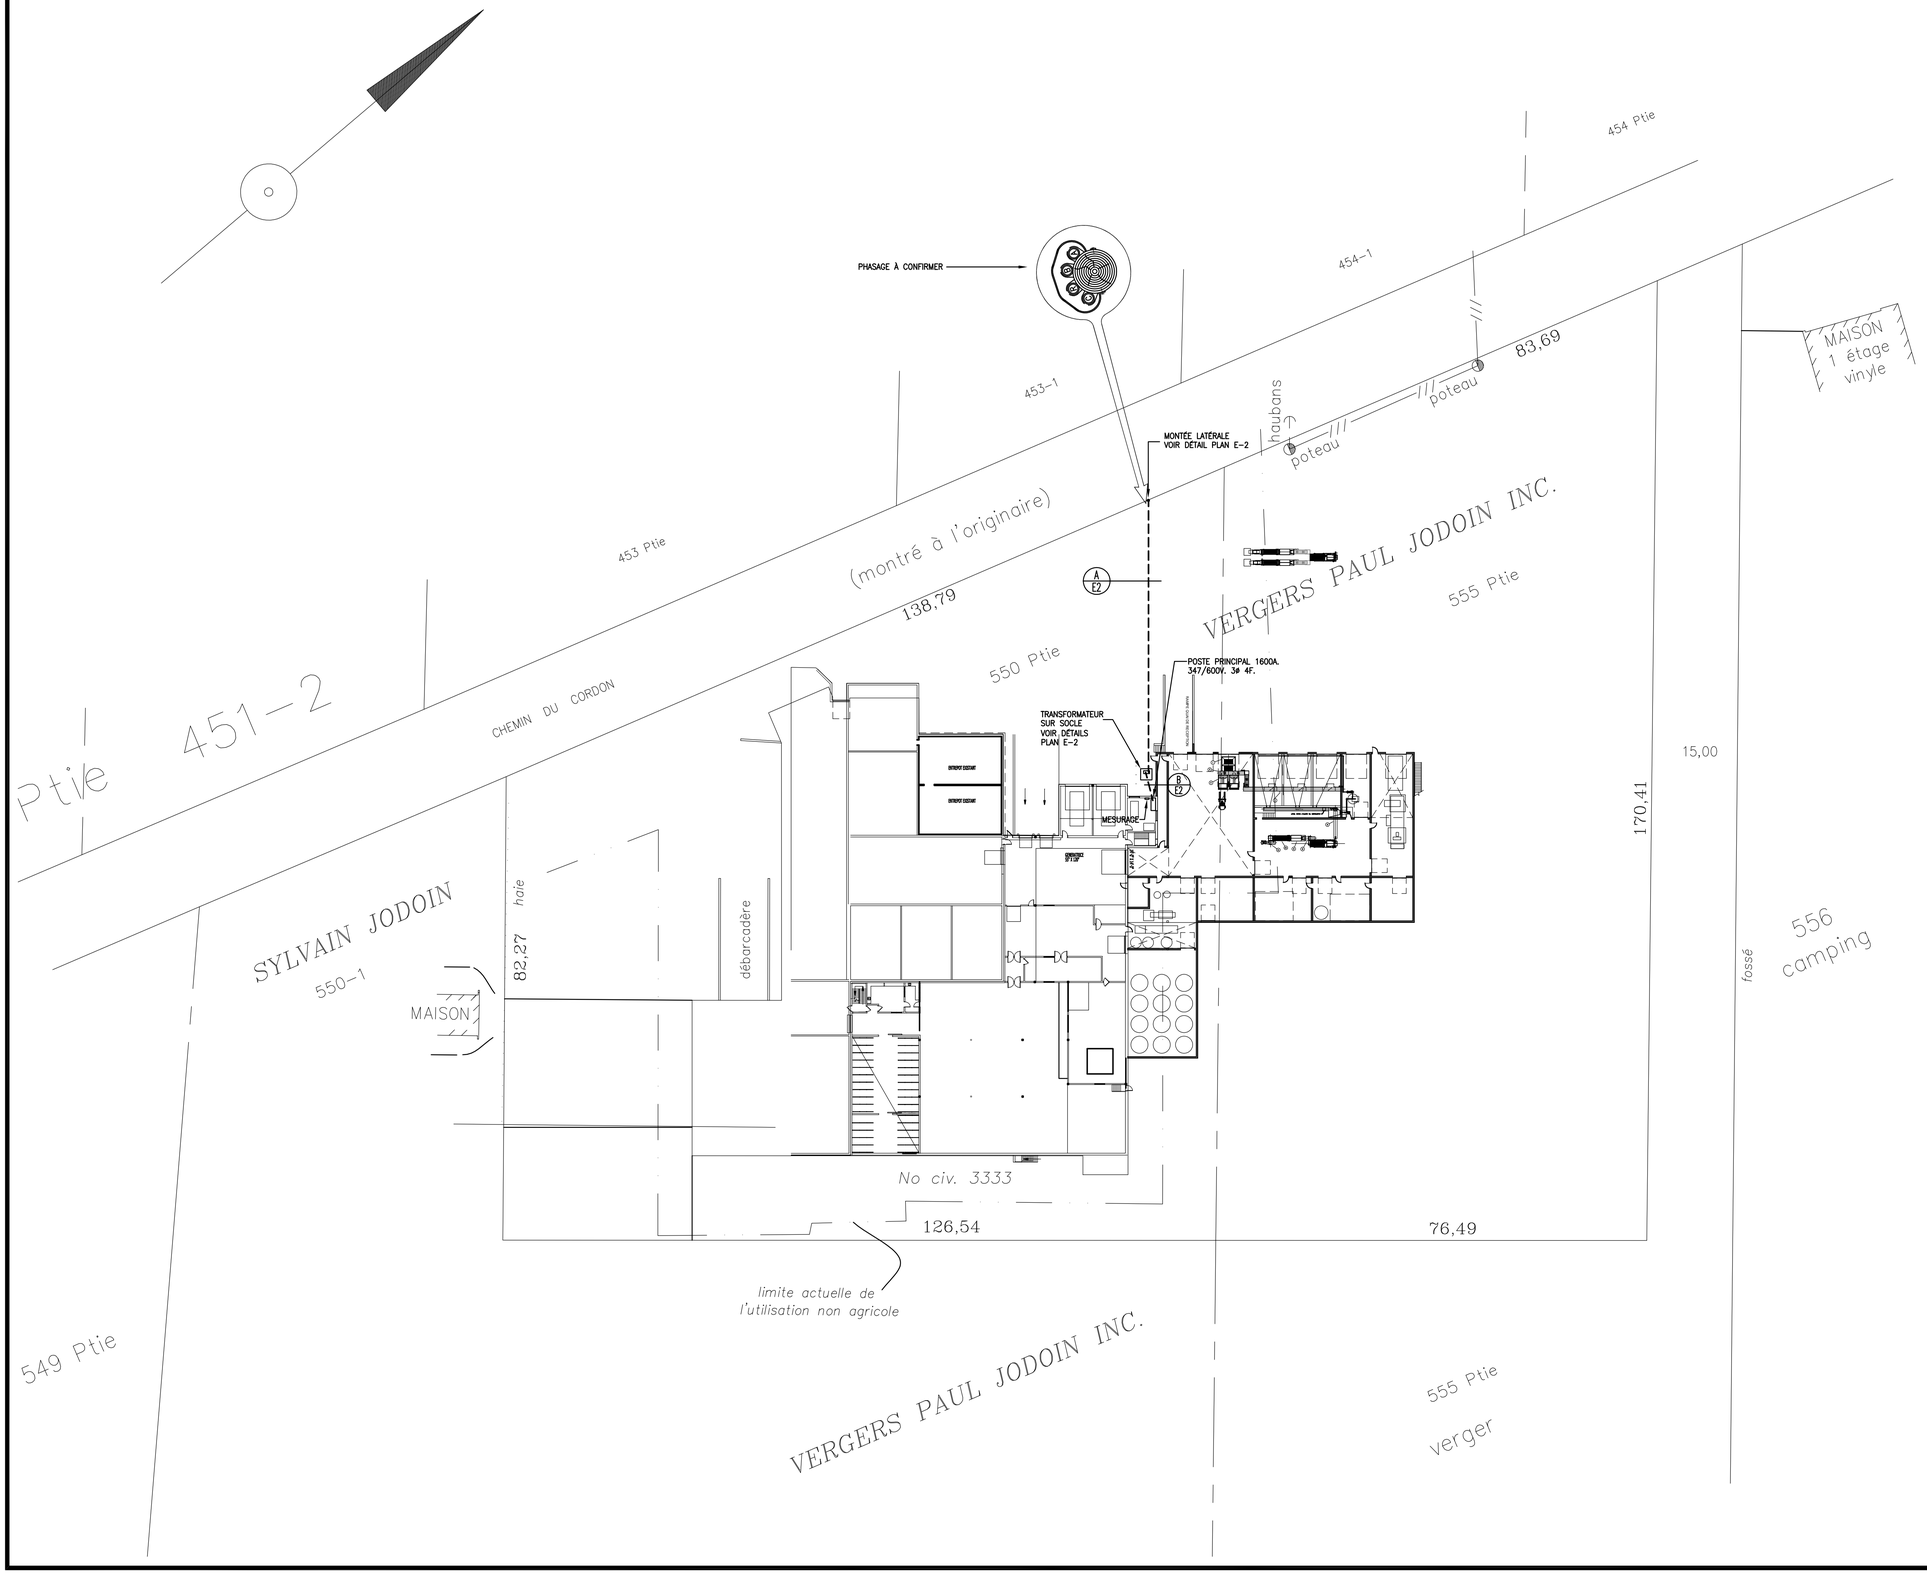

MICHEL ROBERT
ENTREPRENEUR ÉLECTRICIEN
3333, PRINCIPALE
ST-JEAN-BAPTISTE (QUÉBEC)
J0L 3B0
450-467-7878

SV Consultants SEVALL
Experts-Conseils (Electricité)
DOSSIER : #09-1030

Laval, Québec
guy.j.robert@videotron.ca
www.sevall.ca
Cel: (514) 608-8163
Tél.: (450) 628-2896
Fax: (450) 628-2386

(Pour toutes informations, communiquez au 450-779-8893 ou par fax. 450-773-7085 att.: J.M. Bonin)

AVERTISSEMENT

L'ECHELLE INDIQUEE PEUT DIFFERER DES DIMENSIONS SUR LE PLAN DU A LA REPRODUCTION.

NO.	REVISION	DATE
1	ÉMIS POUR COMMENTAIRES H.Q.	30-10-09

CLIENT:
VERGERS
PAUL JODOIN INC.
3333 RANG DU CORDON
ST-JEAN-BAPTISTE, QC.

TITRE:
ÉLECTRICITÉ
IMPLANTATION

PROJET:
NOUVELLE
ENTRÉE ÉLECTRIQUE
3333 RANG DU CORDON
ST-JEAN-BAPTISTE, QC.

VÉRIFIÉ PAR:	PRÉPARÉ:	
GUY ROBERT ing.	G.R./J.M.B.	
DESSINÉ:	DATE:	NO. FEUILLE:
J.M. BONIN	OCTOBRE 2009	E1 / 2
NO.DOSSIER	ÉCHELLE:	
09060	1:500	