


BATIMENT
MT ST HILAIRE
890 ch. Benoit

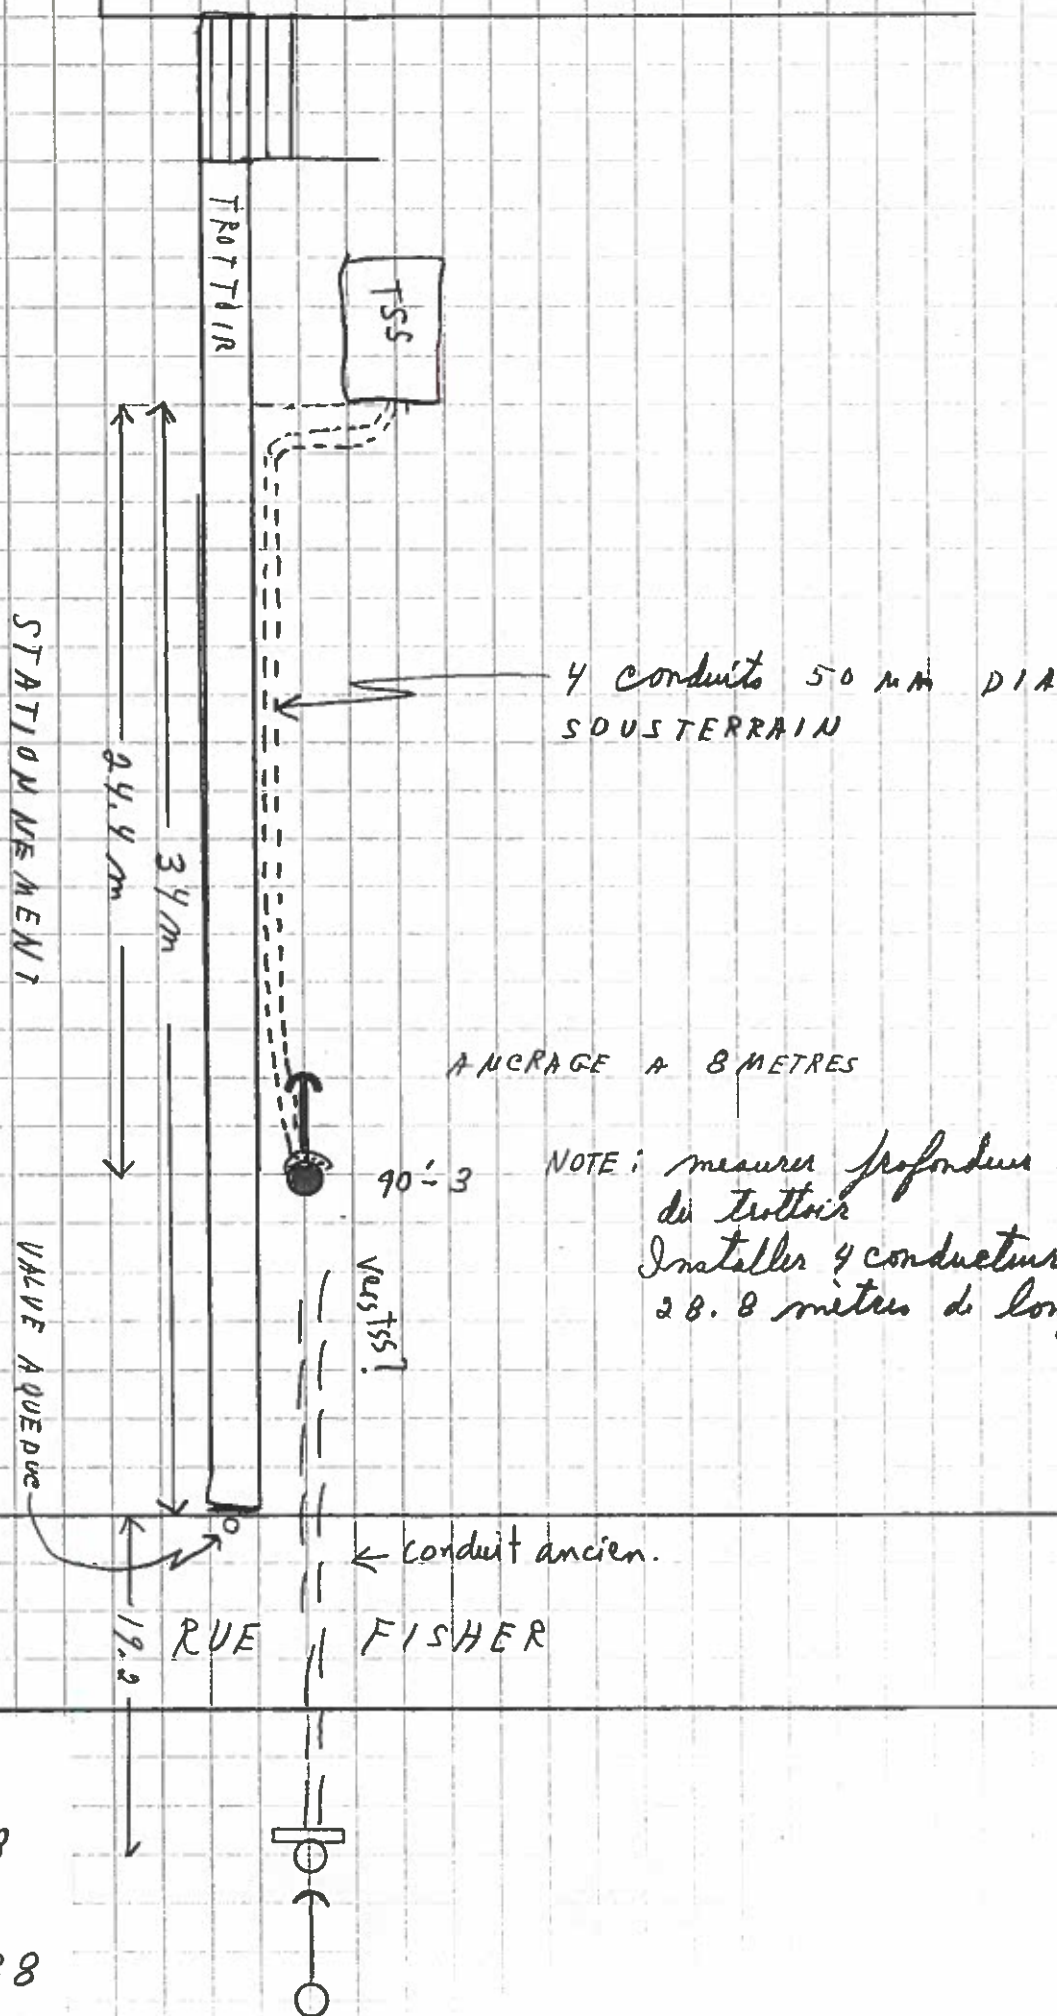

NOTE: mesurer profondeur au niveau
du trou d'air
Installer 4 conduits 90 ACS,
28.8 mètres de longueur

SEQ: 00038
PLAN: 38
PROJET: 2002-38

10-1-02