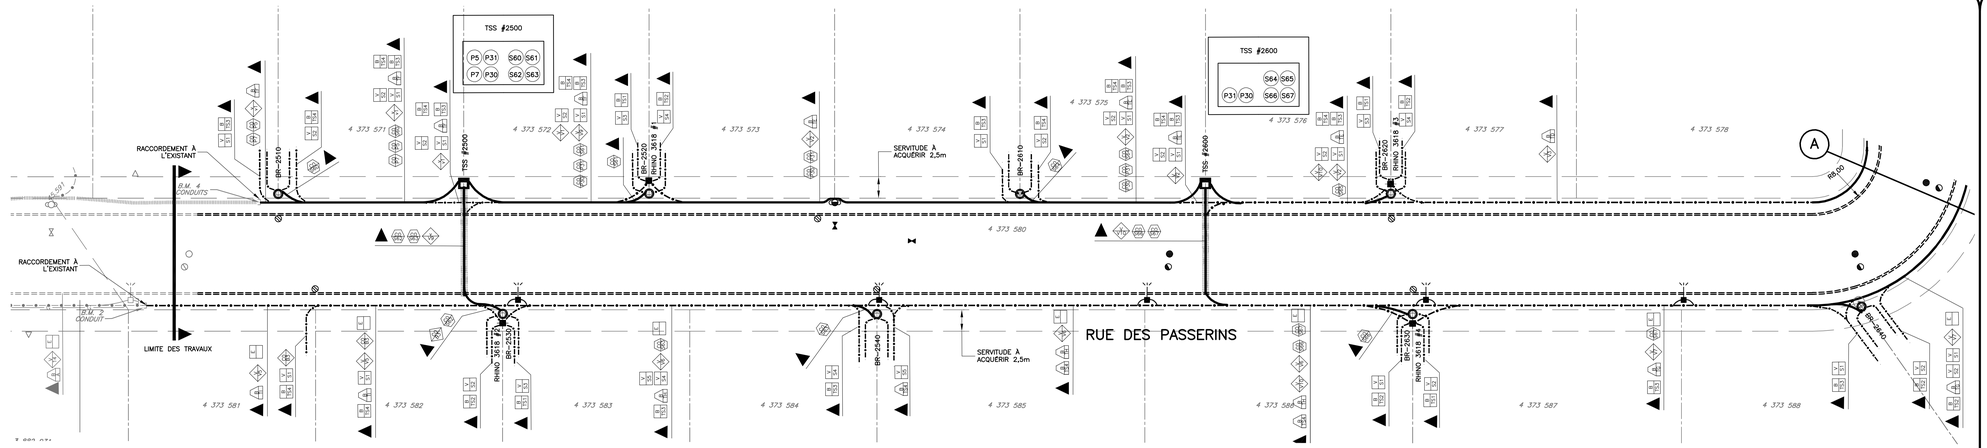

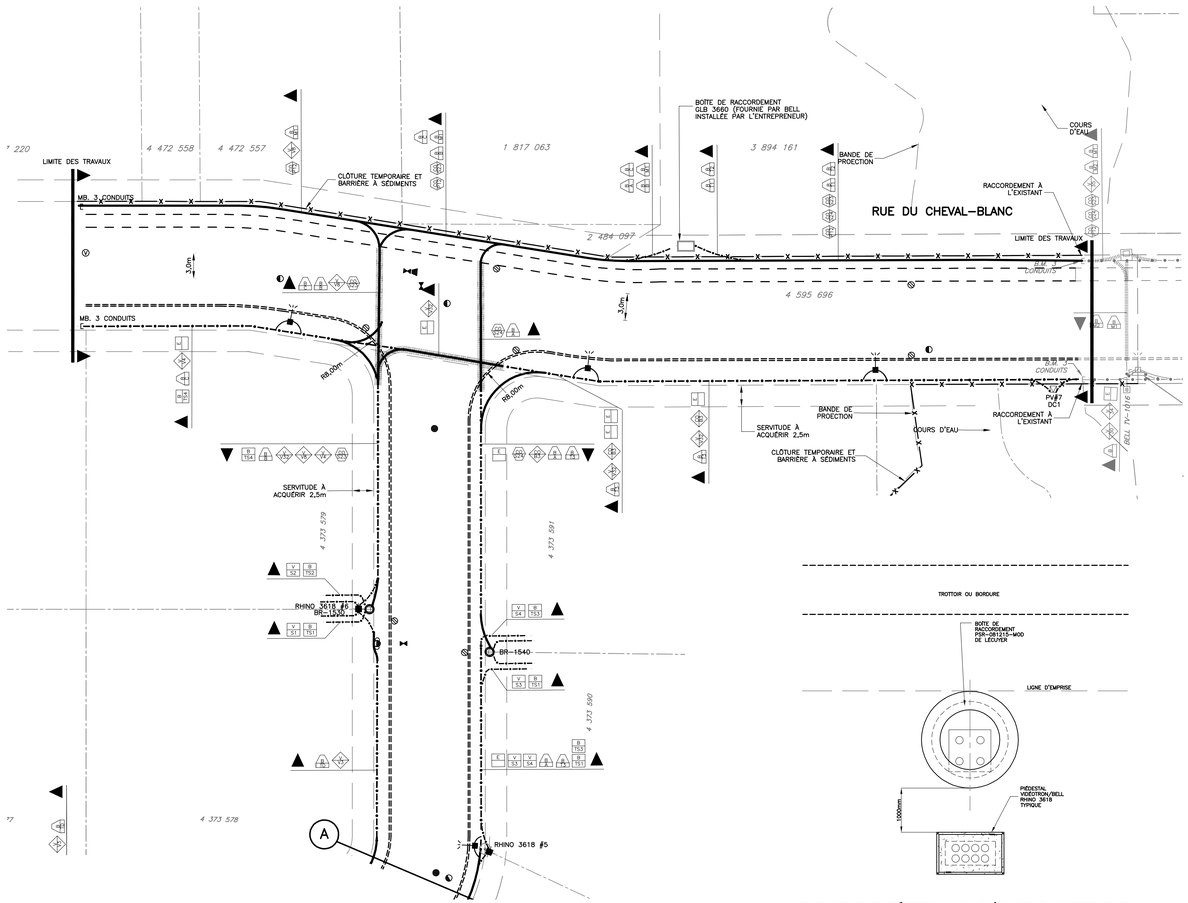

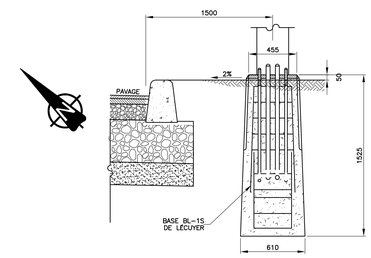

DÉTAIL DE BASE D'ÉCLAIRAGE

ÉCHELLE: AUCUNE

SERVICE D'UTILITÉS PUBLIQUES

- CONDUIT 50 mm
- CONDUIT 63 mm
- CONDUIT 75 mm
- CONDUIT 90 mm
- CONDUIT 100 mm
- CONDUIT 115 mm
- CONDUIT 125 mm

PROJETÉ	EXISTANT	
		CONDUITE BÉTONNÉE
		CONDUITE BÉTONNÉE ARMÉE
		CONDUIT BET./ BET. ARMÉE (ENLEVER)
		CONDUIT BET./ BET. ARMÉE (ABANDONNER)
		CONDUIT DIRECTEMENT ENFOUI
		CONDUIT DIRECT.ENFOUI.(REMPLACER)
		CONDUIT DIRECT.ENFOUI.(ENLEVER)
		CONDUIT DIRECT.ENFOUI.(ABANDONNER)
E	E	CONDUIT ÉCLAIRAGE
		PIEDESTAL VIDÉOTRON
		PIEDESTAL BELL
		TRANSFORMATEUR SUR SOCLE
		BOÎTE DE RACCORDEMENT
		PIEDESTAL BELL/VIDÉOTRON
		PUITS D'ACCÈS

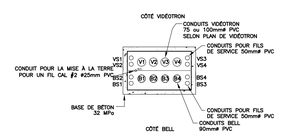

IDENTIFICATION DES CONDUITS
VUE EN PLAN

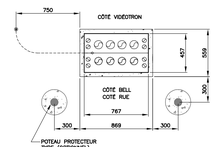

MISE À LA TERRE ET POTEAUX PROTECTEURS
VUE EN PLAN

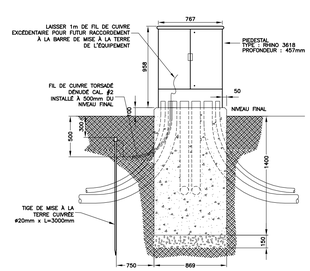

VUE DE FACE

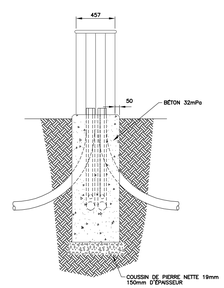

VUE DE PROFIL

PIEDESTAL CONJOINT BELL/VIDEOTRON

EMPLACEMENT PIÉDESTAUX ET BOÎTE DE RACCORDEMENT

ÉCHELLE: AUCUNE

LÉGENDE

EXISTANT		PROJETÉ
	ÉGOUT UNITAIRE	
	ÉGOUT DOMESTIQUE	
	ÉGOUT PLUVIAL	
	CONDUITE DE REFOULEMENT	
	AQUEDUC	
G G	CONDUIT DE GAZ	G G
E E	CONDUIT D'ÉCLAIRAGE SOUTERRAIN	E E
H H	CONDUIT OU MASSIF D'HYDRO-QUÉBEC	H H
T T	CONDUIT OU MASSIF BELL	T T
UP UP	CONDUIT UTILITÉ PUBLIQUE	UP UP
	CÂBLE ÉLECTRIQUE AÉRIEN	
	PAVAGE	
	GRAVIER OU ACCOTEMENT	
	BORDURE	
	TROTTOIR	
	LIGNE D'EMPRISE, ET SERVITUDE	
	LIGNE DE LOT	
	LIMITE DE MUNICIPALITÉ	
	BÂTIMENT	
X X X	CLÔTURE	X X X
	GLISSIÈRE DE SÉCURITÉ	
	CHEMIN DE FER	
	FOSSÉ	
	PONCEAU	
	HAIE	
	LIGNE D'ARBRE	
	BOISÉ	
	BAS DE TALUS	
	HAUT DE TALUS	
	REGARD DOMESTIQUE	
	REGARD PLUVIAL	
	REGARD UNITAIRE	
	REGARD-PUISARD	
	REGARD HYDRO	
	REGARD BELL	
	PUISARD	
	POSTE DE POMPAGE	
	BORNE D'INCENDIE	
	VANNE	
	CHAMBRE DE VANNE	
	SERVICE D'AQUEDUC	
	BOUCHON	
	ENTRÉES DE SERVICE PRIVÉS	
	POTEAU AVEC HAUBAN	
	POTEAU DE BOIS AVEC LUMINAIRE	
	LAMPADAIRE SIMPLE	
	LAMPADAIRE DOUBLE	
	ENSEIGNE DOUBLE ET SIMPLE	
	BORNE	
	PUITS D'OBSERVATION	
	FORAGE	
	ARBRE	
	ASPHALTE	
	BÉTON	
	GRAVIER	
X.XX	ALTITUDE	XX.XX

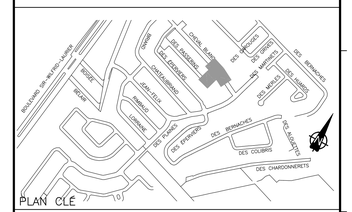
BOULEVARD DE MONT-SAINT-HILAIRE
DES REPAIRES
DES MERLES
DES HUBERS
DES MERLES
DES BERNACHES
DES COLIBRIS
DES CHARDONNERETS
DES PLANS
DES ÉPERVIERS
DES BERNACHES
DES ÉCUREUILS
DES ÉRABLES
DES ÉRABLES
DES ÉRABLES